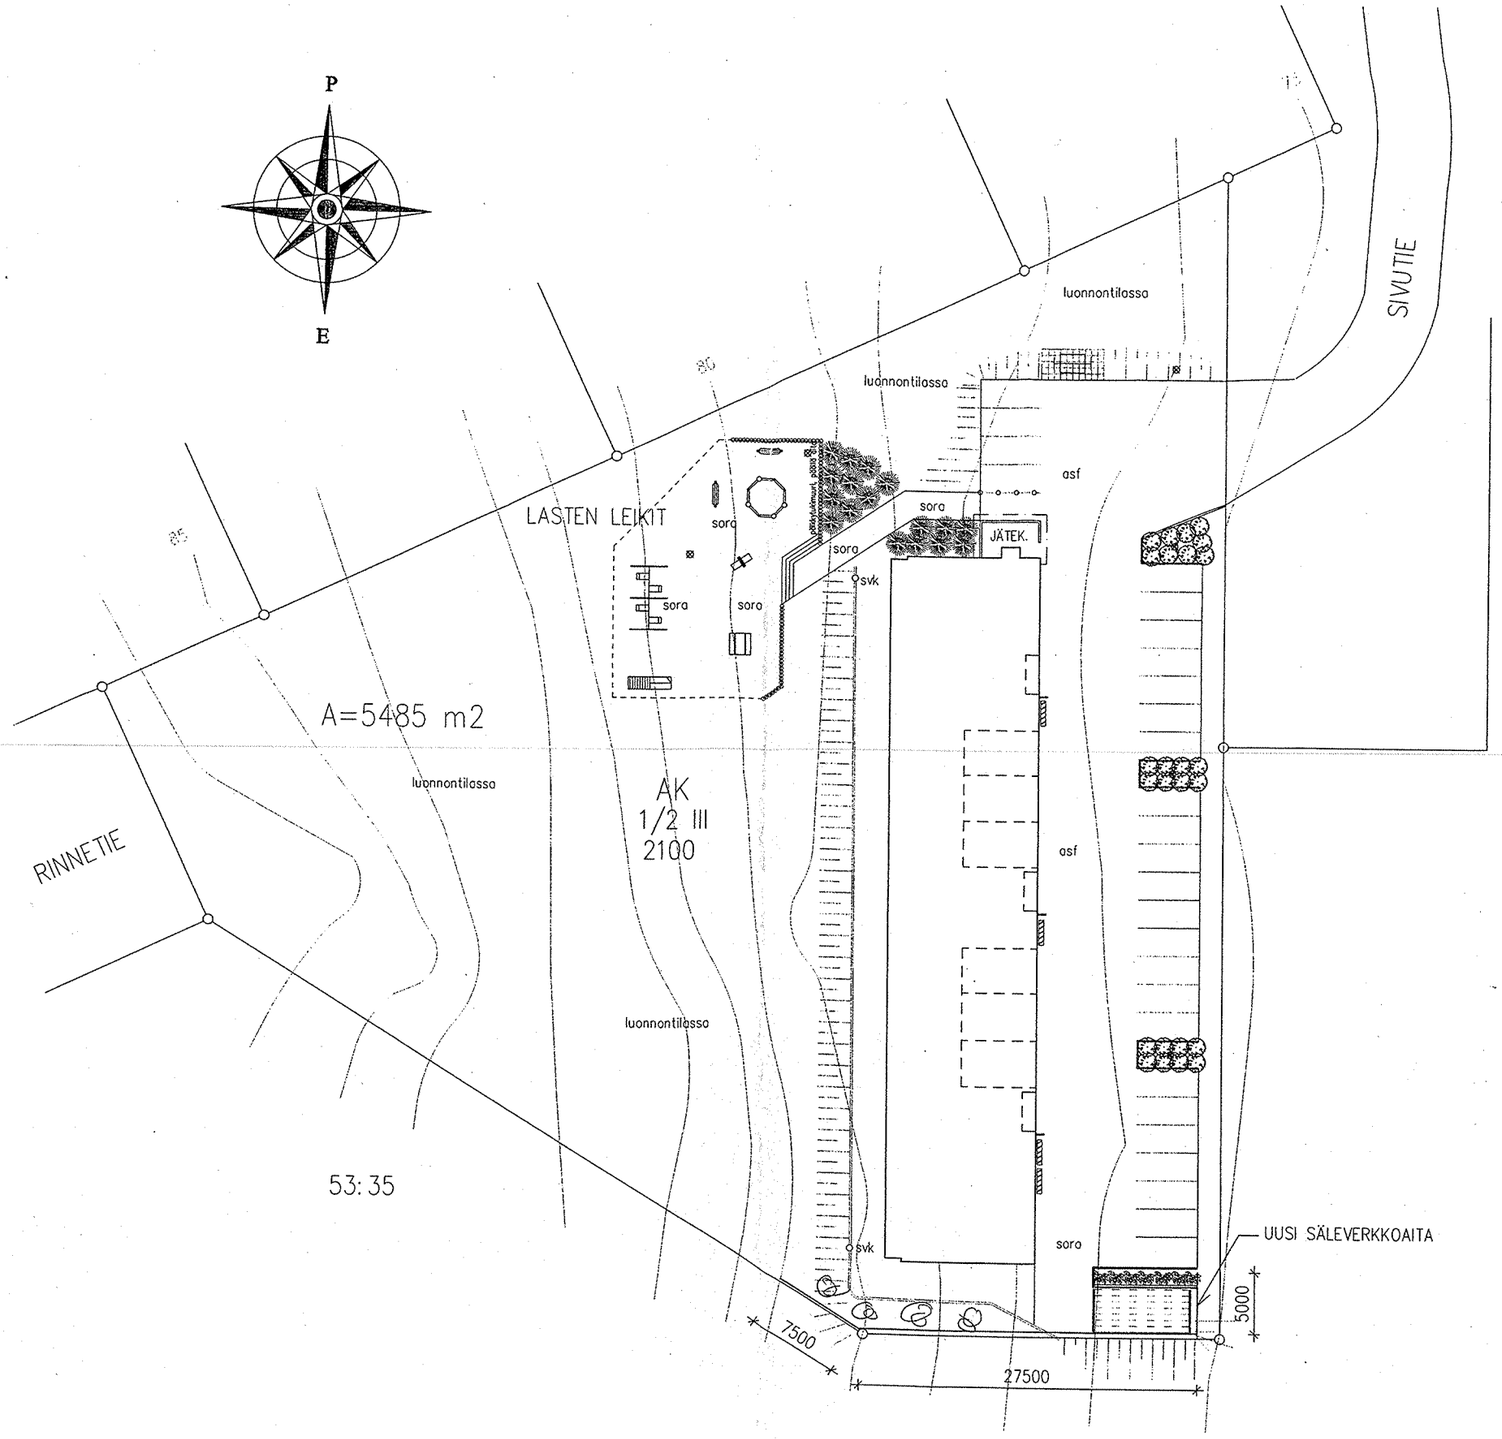

- AITA AITAPIIRUSTUKSEN MUKAAN
- RAKENNUKSEN LAAJUUSTIEDOT SÄILYVÄT ENTISELLÄÄN ;

TILAVUUS	7820 M3
KERROSALA	2100 M2
HUONEISTOALA	1697.5 M2

K.OSA: JÖKELA; KORTTIO/PLA: 808; KORTTI/RNO: 1	VIRANOMAISTEN MERKINTÄJÄ
RAKENNUSTOIMENPIDE: PERUSSIPARANNUS	PIRUSTUSLAJI: PÄÄPIIRUSTUS; JUOKSURO
RAKENNUSKOHTEEN NIMI JA OSOITE: TUUSULAN KUNNAN KIINTEISTÖT OY, SIVUTIE 3, 05400 JÖKELA	PIRUSTUKSEN SISÄLTÖ: ASEMAPIIRROS; MITTAKAAVAT: 1:200
SUUNNITTELUTOIMISTO PLAANARI OY, Taivalantie 10, 42100 JÄMSÄ, Puh (014) 712 703, matkap. (040) 555 0301, Fax (014) 712 714, e-mail: suun.toto@plaanari.net.fi; 16.10.2000	MUUTOS: ARK057C/01; ARK057C AITA\ARK057C ASP