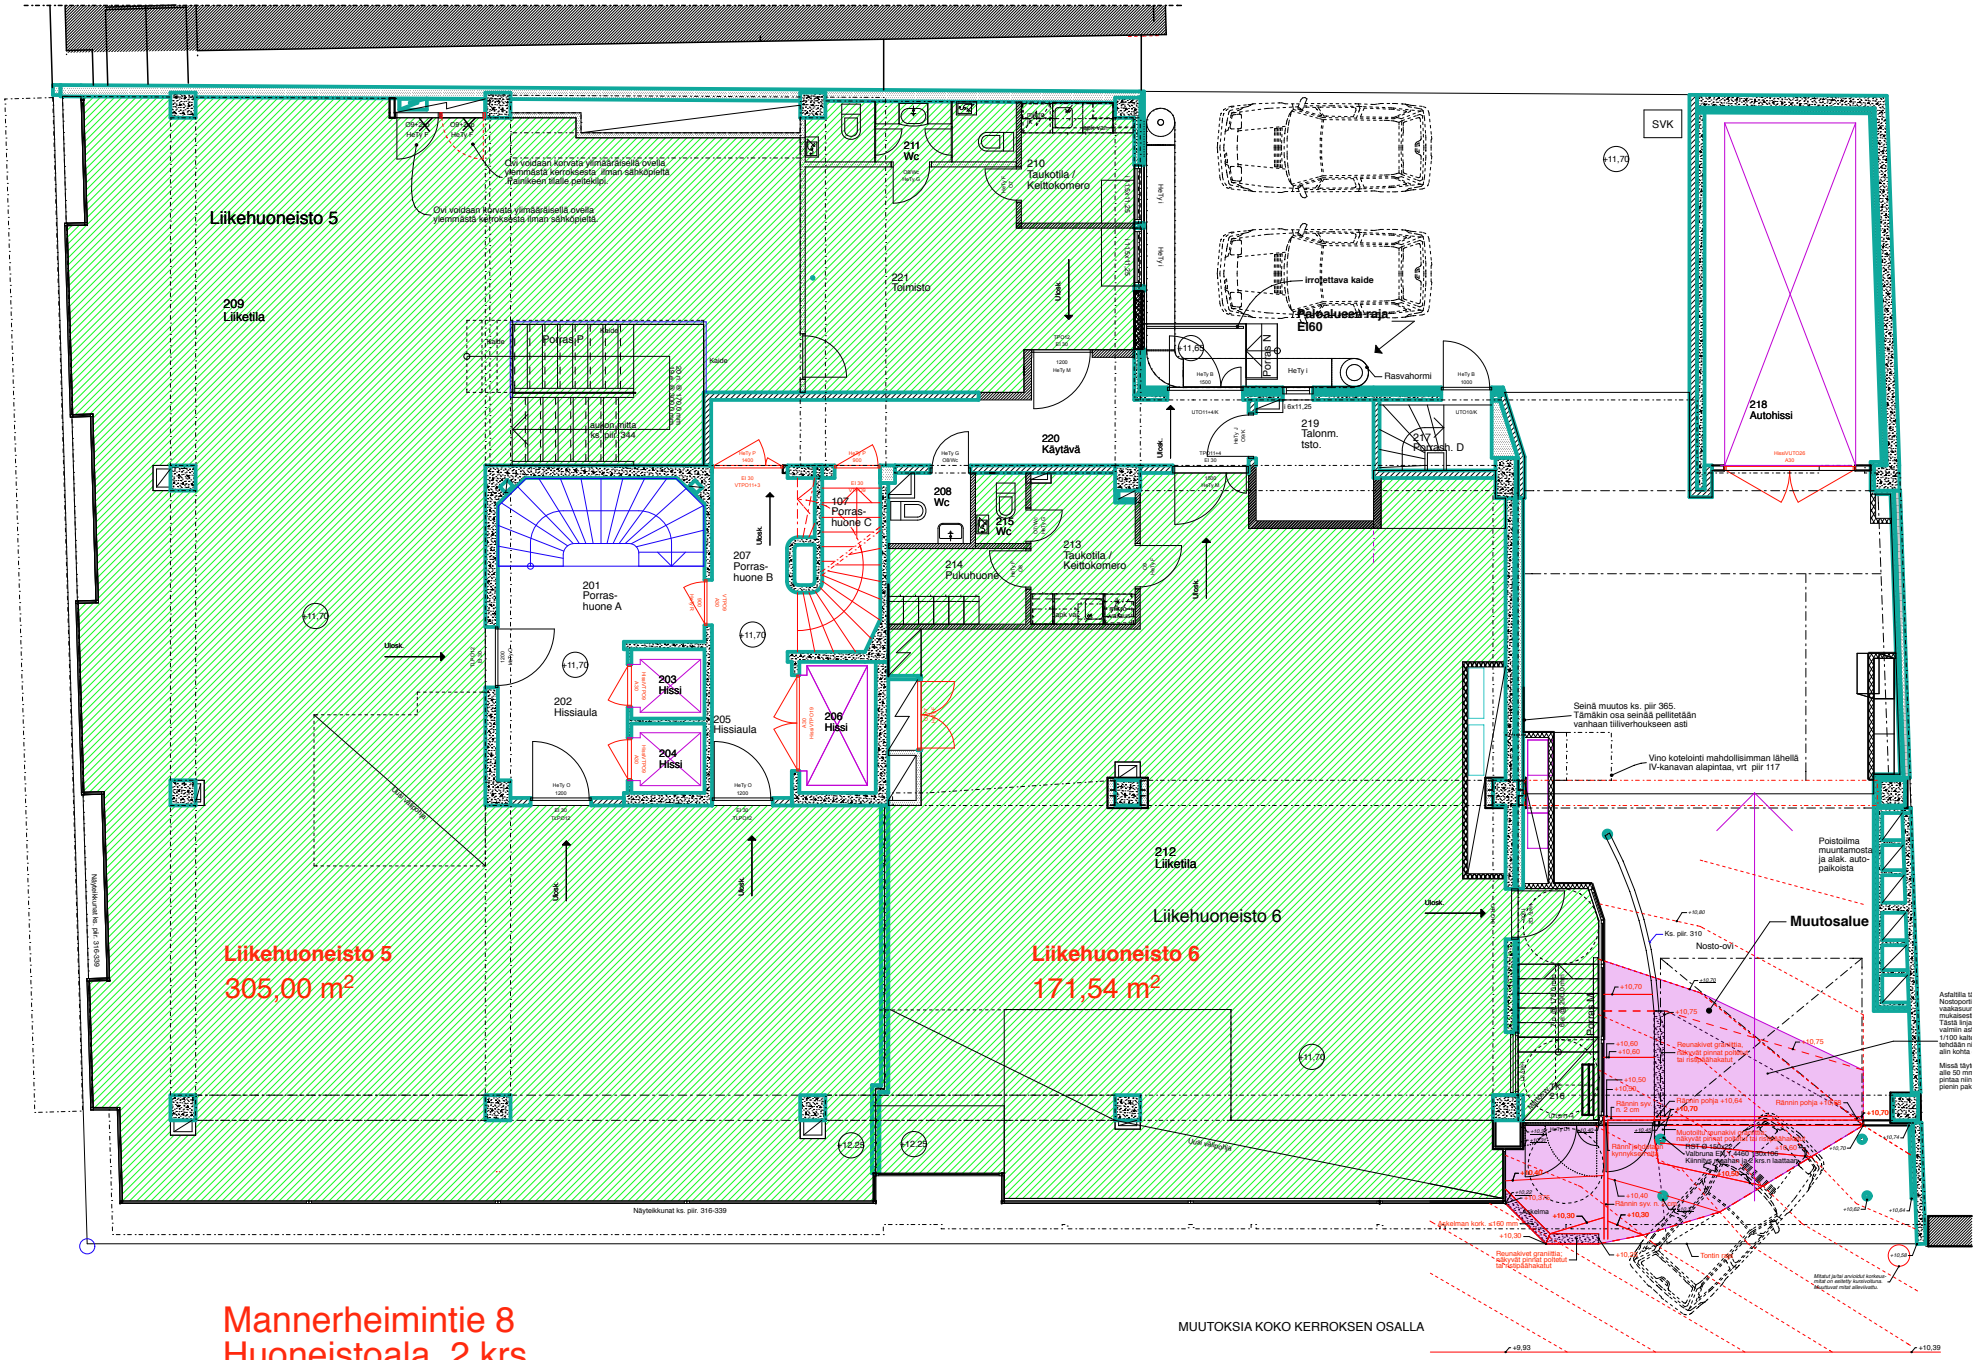

Mannerheimintie 8
Huoneistoala_2.krs
APSIS arkkitehtitoimisto
Hki 12.4.2005